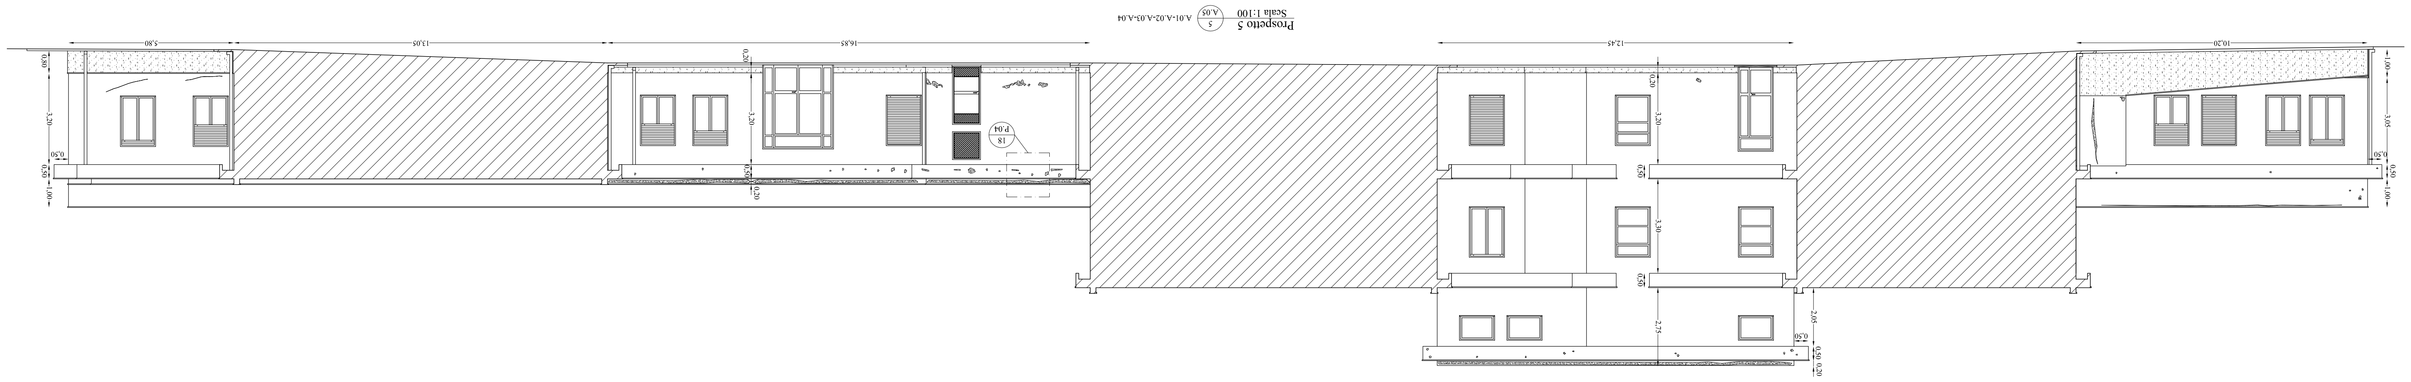

Prospetto 5
Scala 1:100 A.01-A.02-A.03-A.04

Prospetto 4
Scala 1:100 A.01-A.02-A.03-A.04

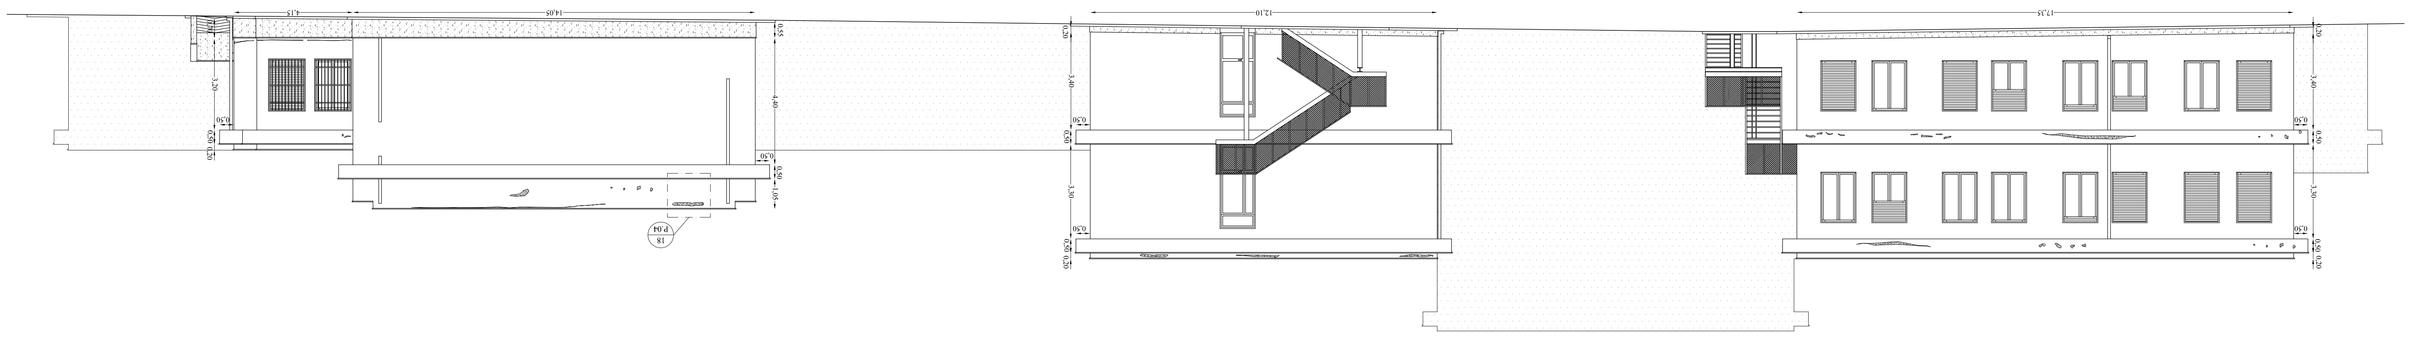

Prospetto 3
Scala 1:100 A.01-A.02-A.03-A.04

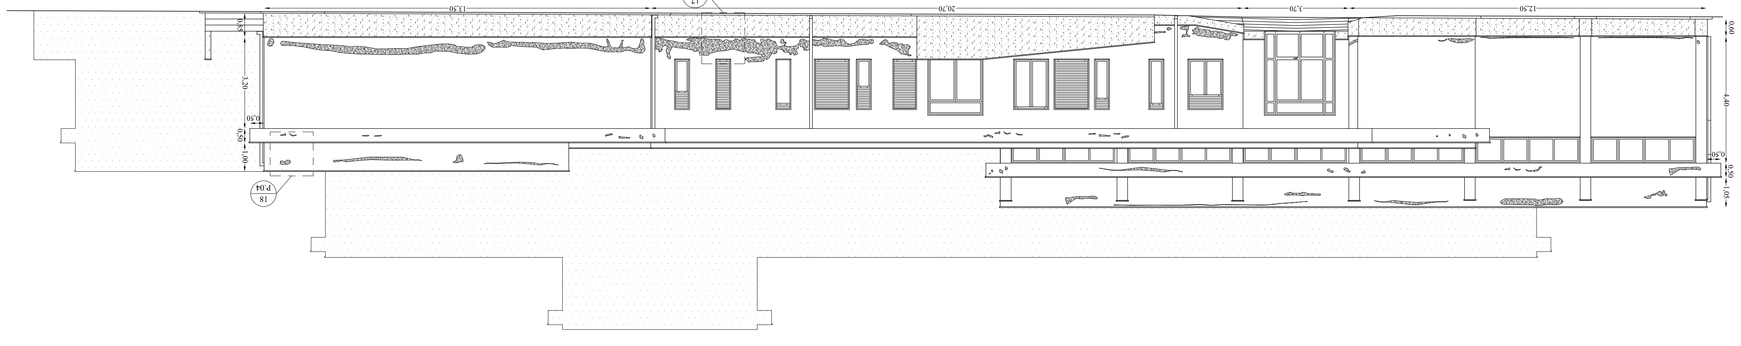

Prospetto 2
Scala 1:100 A.01-A.02-A.03-A.04

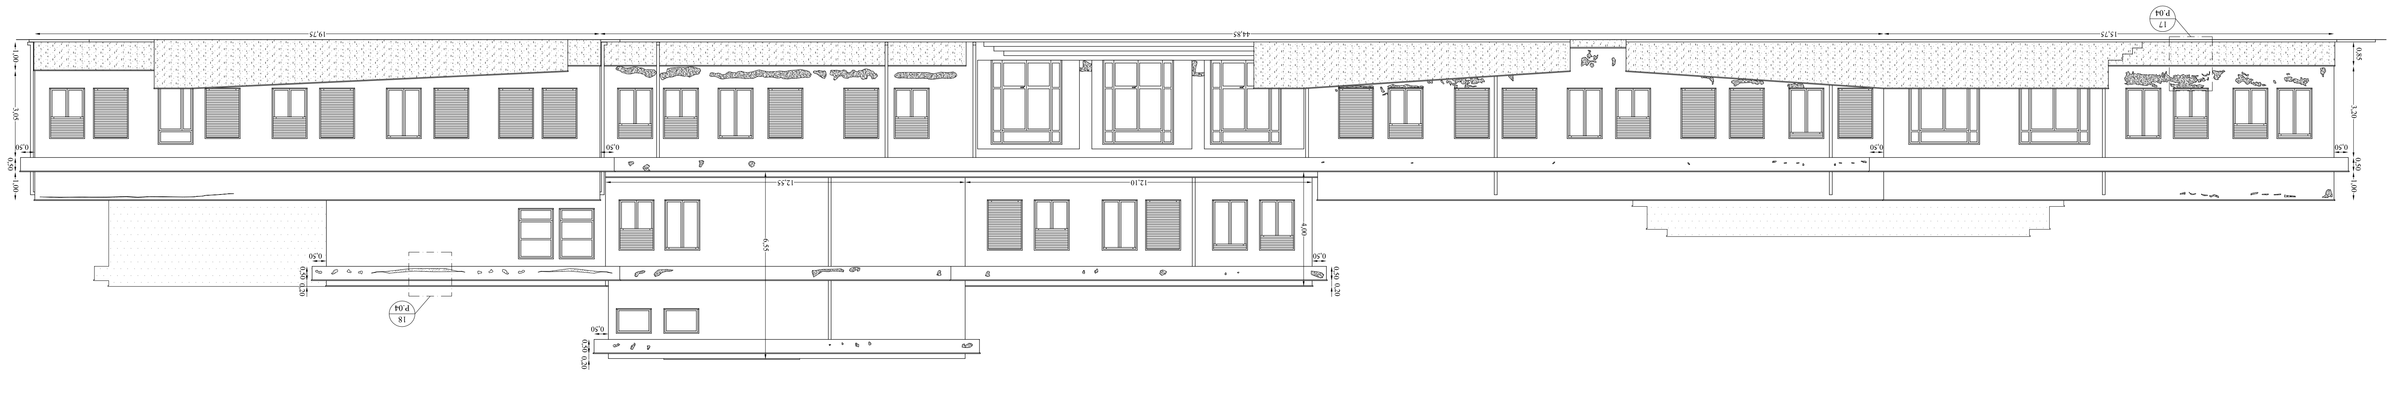

Prospetto 1
Scala 1:100 A.01-A.02-A.03-A.04

Note

A.YY X/A.XX — • -a- Lettera di identificazione della sezione - X- Numero identificazione particolare o-o sezione - A.XX- Tavola dove sono disegnati il particolare o-o la sezione - A.YY- Tavola generale nella quale appare il riferimento del particolare o-o della sezione

X/A.XX — • Posizione del particolare riguardata - X- Numero identificazione particolare o-o sezione - A.XX- Tavola dove sono disegnati il particolare o-o la sezione

FONDI STRUTTURALI EUROPEI pon 2007-2013

Unione Europea

MIUR

AMBIENTI PER L' APPRENDIMENTO (FESR)

PROVINCIA REGIONALE DI RAGUSA

ASSE II "Qualità degli ambienti Scolastici"

Obiettivo C - "Incrementare la qualità delle infrastrutture scolastiche, l'ecosostenibilità e la sicurezza degli edifici scolastici; potenziare le strutture per garantire la partecipazione delle persone diversamente abili e quelle finalizzate alla qualità della vita degli studenti" dell'I.T.S. "G. Cardacci" di Comiso.

Il Presidente

Il R.E.P.

Dott. Ing. Giuseppe Cardacci

Dott. Ing. Giuseppe Cardacci

PROGETTO DEFINITIVO / ESECUTIVO

Demolizioni - Prospetti 1-2-3-4-5

Pry	Dis	Data	Scala	Elaborato
MC	AN	Mai	1:100	
Cr	Ch E	File		A.05
MC	MC	IstituteCardacci Comiso		

Tutti i diritti riservati. La riproduzione di questo elaborato deve essere autorizzata per iscritto dall' Ing. Michele Cimitrano.