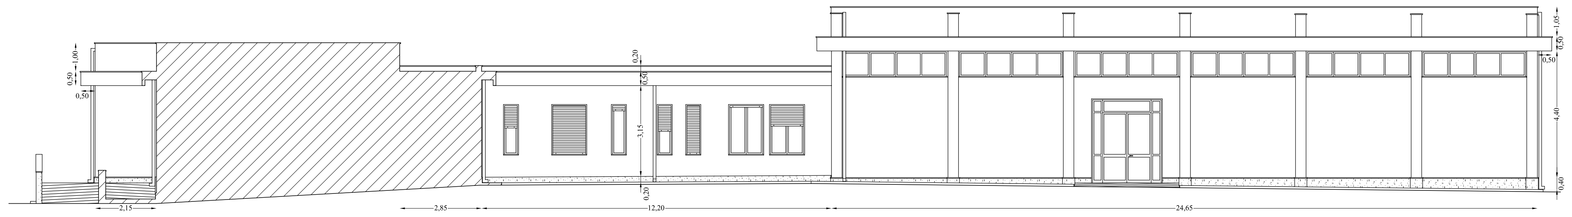

Prospetto 6 (6 / A.12) A.07-A.08-A.09-A.10
Scala 1:100

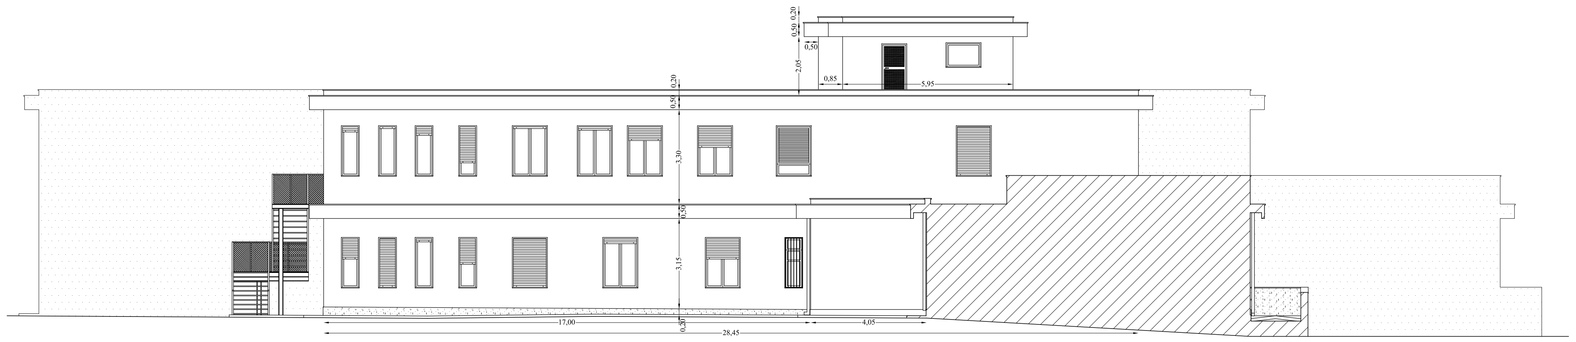

Prospetto 7 (7 / A.12) A.07-A.08-A.09-A.10
Scala 1:100

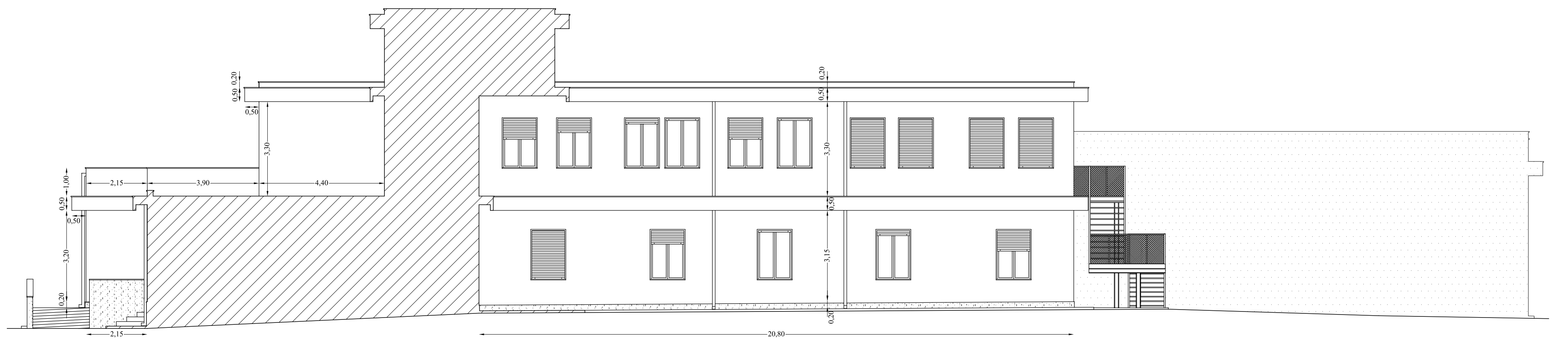

Prospetto 8 (8 / A.12) A.07-A.08-A.09-A.10
Scala 1:100

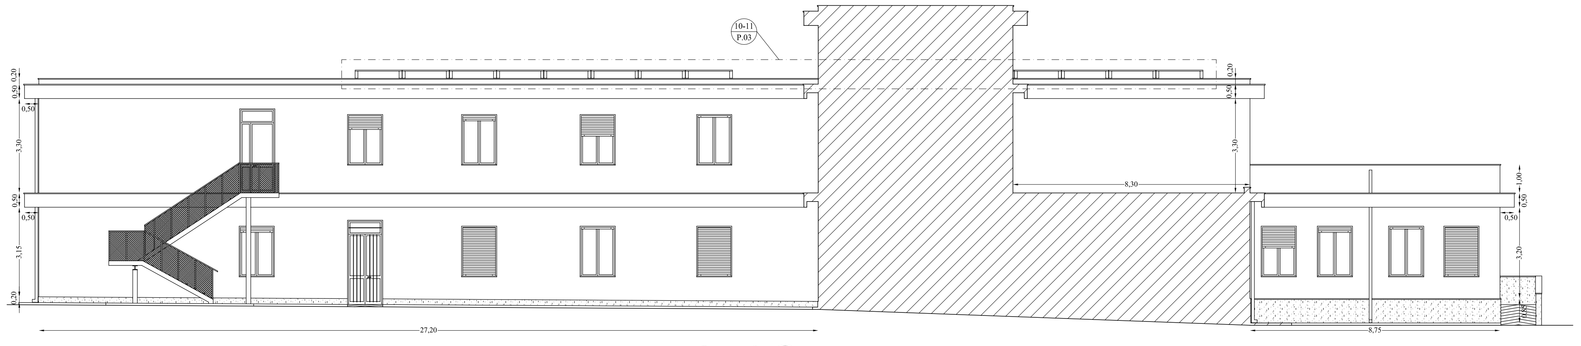

Prospetto 9 (9 / A.12) A.07-A.08-A.09-A.10
Scala 1:100

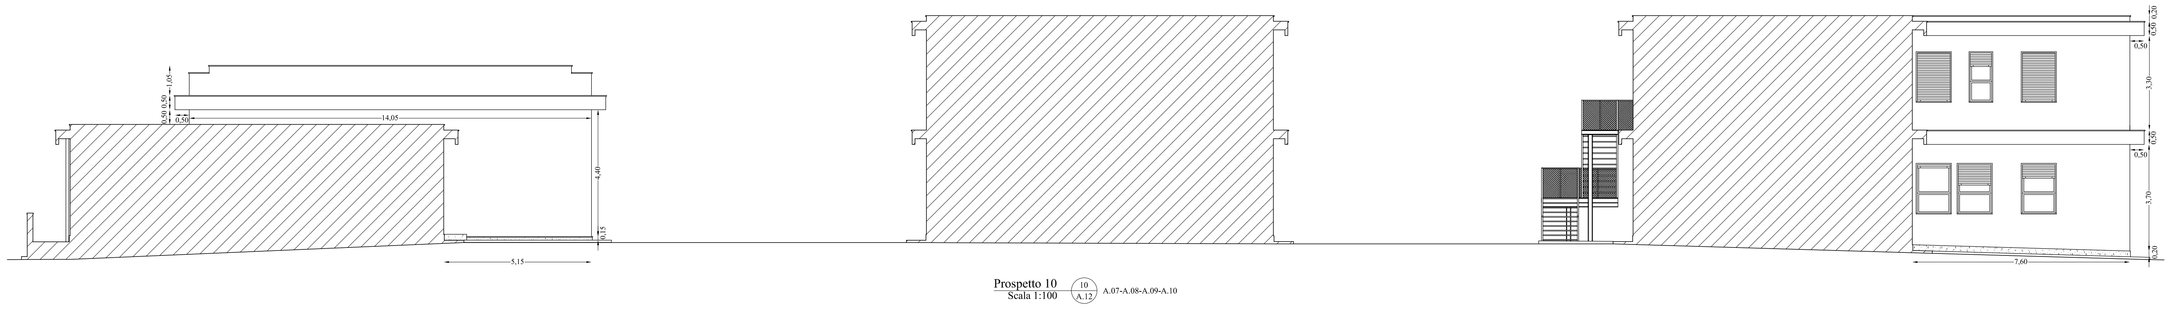

Prospetto 10 (10 / A.12) A.07-A.08-A.09-A.10
Scala 1:100

Note

A.YY (X / A.XX) α = Lettera di identificazione della sezione - X= Numero identificazione particolare e/o sezione - A.XX= Tavola dove sono disegnati il particolare e/o la sezione - A.YY= Tavola generale nella quale appare il riferimento del particolare e/o della sezione

(X / A.XX) = Porzione del particolare ingrandita - X= Numero identificazione particolare e/o sezione - A.XX= Tavola dove sono disegnati il particolare e/o la sezione

Unione Europea

FONDI STRUTTURALI EUROPEI

pon 2007-2013

MIUR

AMBIENTI PER L' APPRENDIMENTO (FESR)

PROVINCIA REGIONALE DI RAGUSA

ASSE II "Qualità degli ambienti Scolastici"

Obiettivo C - "Incrementare la qualità delle infrastrutture scolastiche, l'ecosostenibilità e la sicurezza degli edifici scolastici; potenziare le strutture per garantire la partecipazione delle persone diversamente abili e quelle finalizzate alla qualità della vita degli studenti" dell' I.T.S. "G. Carducci" di Comiso.

Il Progettista
Dott.ssa Caterina Giudice

PROGETTO DEFINITIVO / ESECUTIVO

Opere nuove - Prospetti 6-7-8-9-10

Prg	Dis	Data	Scala	Elaborato
MC	AN		1:100	A.12
Ctr	Ch E	File		
MC	MC	IstitutoCarducci_Comiso_A12		

Tutti i diritti riservati. La riproduzione di questo elaborato deve essere autorizzata per iscritto dall' Ing. Michele Cannizzaro.