


Quantità										Dimensioni (mm)		Esecuzione		Note / Accessori		
ID	Progetto 1	Progetto 2	Progetto 3	Progetto 4	Progetto 5	Progetto 6	Progetto 7	Progetto 8	Progetto 9	Progetto 10	1150x1700	2 ante	Finestra con ante normali e a ribalta			
F01	39	4	18	25	14	3	9	13	14	5	750x1700	1 ante	Finestra a vasistas inferiore e fisso superiore			
F02		1									750x1700	1 ante	Finestra a vasistas inferiore e fisso superiore			
F03		6									450x1700	1 ante	Finestra a vasistas inferiore e fisso superiore			
F04											450x1700	1 ante	Finestra a vasistas inferiore e fisso superiore			
F05	2										1150x800	1 ante	Finestra a vasistas			

N.B. - Identificazione infissi F = Finestre

Infissi con profili esterni d'alluminio, a taglio termico, sezione mm 50 + 60 - Vetri opachi nei servizi

Legenda Aluoco Infissi

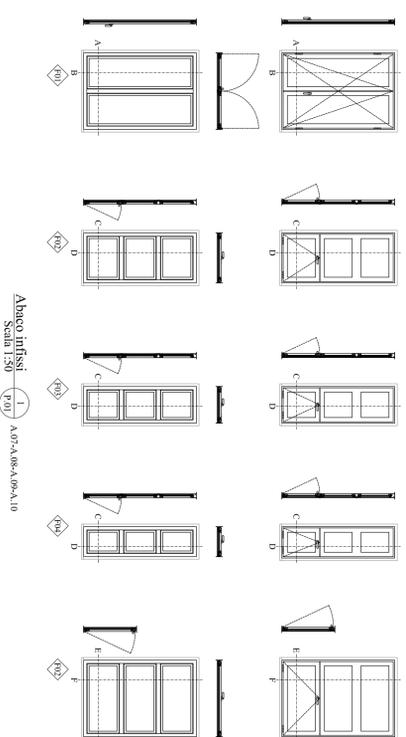


Aluoco Infissi

Scala 1:50

1 A.07-A.08-A.09-A.10


P.01

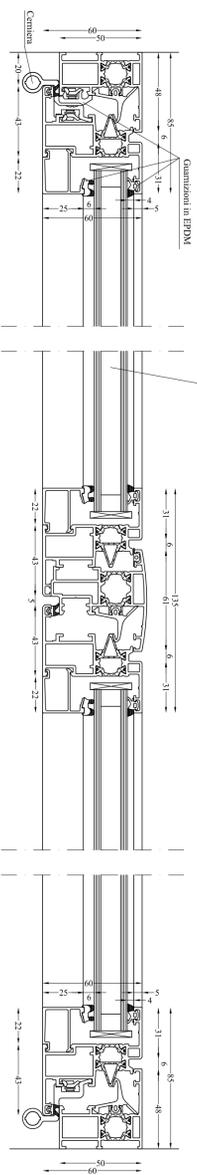


Nodo A - F01




Nodo B - F01

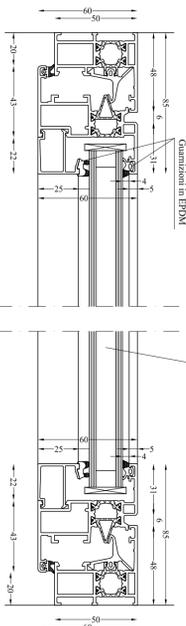


Nodo E - F05

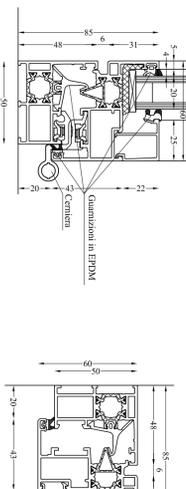

Nodo F - F05

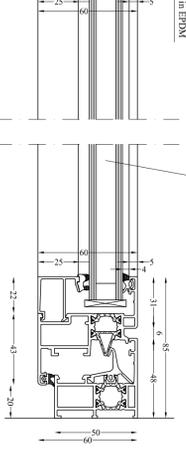

Nodo C - F02-F03-F04

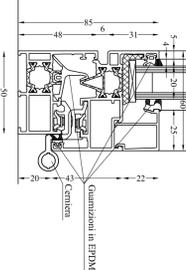

Nodo D - F02-F03-F04

Infissi

Scala 1:2

2 P.01

Note

- Lettera di identificazione della sezione - X - Numero identificazione particolare co sezione - A-XXX - Tracce dove sono disegnati il particolare e/o la sezione - A-X-Y - Tracce generali della quale appare il riferimento del particolare e/o della sezione
- Posizione del particolare (griglia) - X - Numero identificazione particolare co sezione - A-XXX - Tracce dove sono disegnati il particolare e/o la sezione



PROVINCIA REGIONALE DI RAGUSA

ASSE II "Qualità degli ambienti scolastici"

PROGETTO DEFINITIVO / ESECUTIVO

Prof. Arch. Ing. <i>[Signature]</i>		Prof. Arch. Ing. <i>[Signature]</i>	
Fig.	MC	Dis.	AN
Cur.	MC	ChE	MC
Tutti i diritti riservati. La riproduzione di questo documento deve essere autorizzata per iscritto dall'ing. Michele Camuzzo.		Isidoro Carducci Camuzo - P.01	
Elaborato		P.01	