


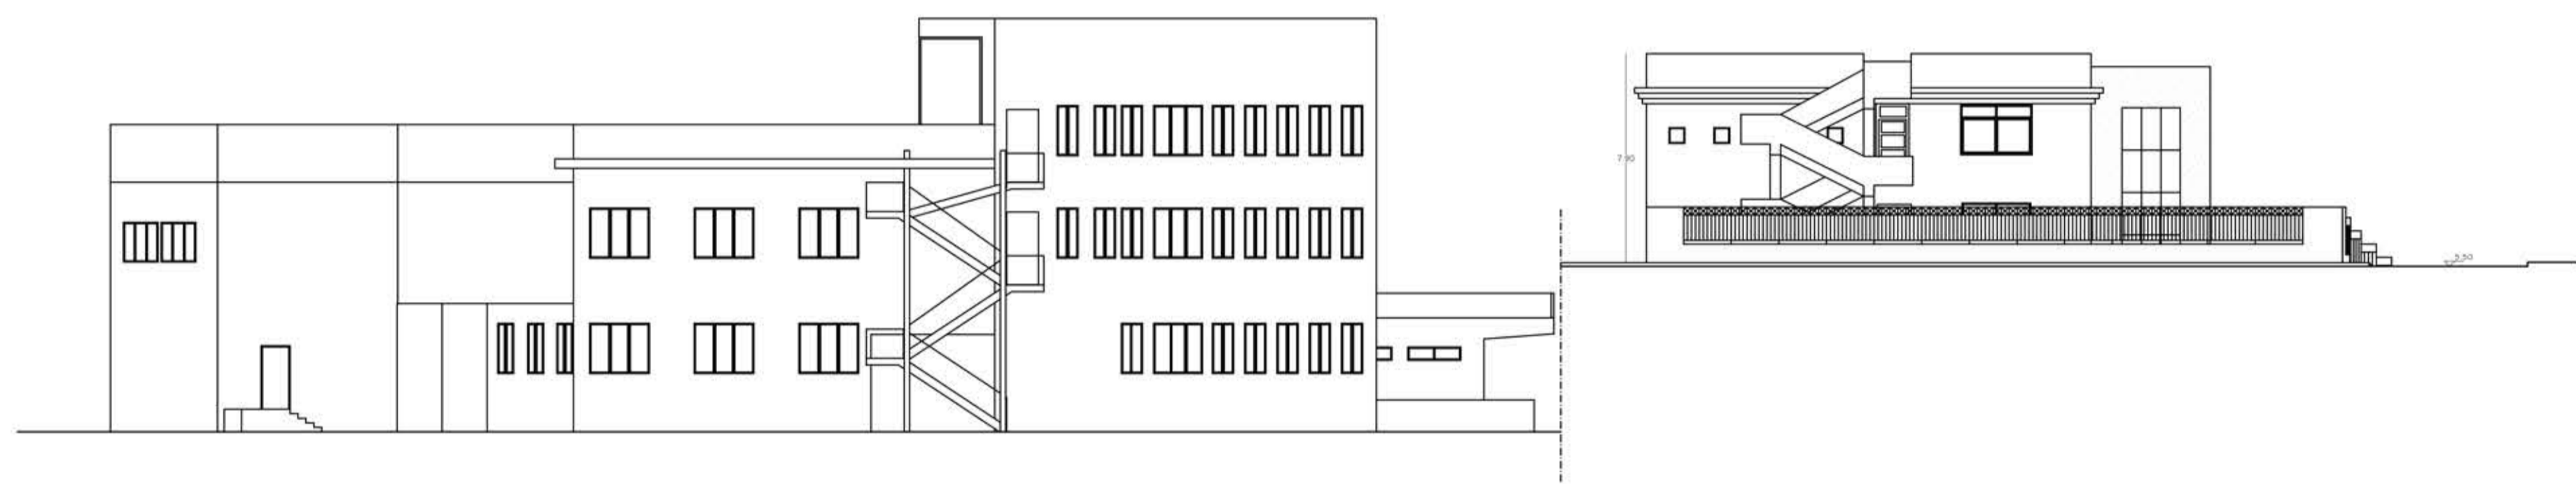

PROSPETTO ③



SEZIONE - B -



PROSPETTO ④



SEZIONE - A -



PROSPETTO ①



PROSPETTO ②



PROGETTO DEFINITO ED ESECUTIVO
DEGLI INTERVENTI PROPOSTI DA

Liceo Artistico e Istituto d'Arte "S. Fiume" Comiso
COD. MEC. RGS010007

ASSE II "QUALITÀ DEGLI AMBIENTI SCOLASTICI" - OBIETTIVO C
Incrementare la qualità delle infrastrutture scolastiche, l'ecosostenibilità e la sicurezza degli edifici scolastici, potenziare le strutture per garantire la partecipazione delle persone diversamente abili e quelle finalizzate alla qualità della vita degli studenti"

TAVOLA	PE 4.3
ELABORATO	PLANIMETRIA RILIEVO STATO DEI LUOGHI
SCALA	Varie
DATA	15-07-2014
PROGETTISTA	Dott.ssa Ing. Giovanna Scionti Funzionario presso Provincia Regionale di Ragusa denominata IL DIRIGENTE SCOLASTICO - Libero consorzio Comunale - Settore Edilizia

ALLEGATI TECNICI

Questo documento non potrà essere copiato o altrimenti pubblicato, in tutto o in parte, senza il permesso scritto del Progettista e della Stazione Appaltante.