


C3-2.2 Sostituzione infissi esterni

C3-2.6 PAVIMENTAZIONE

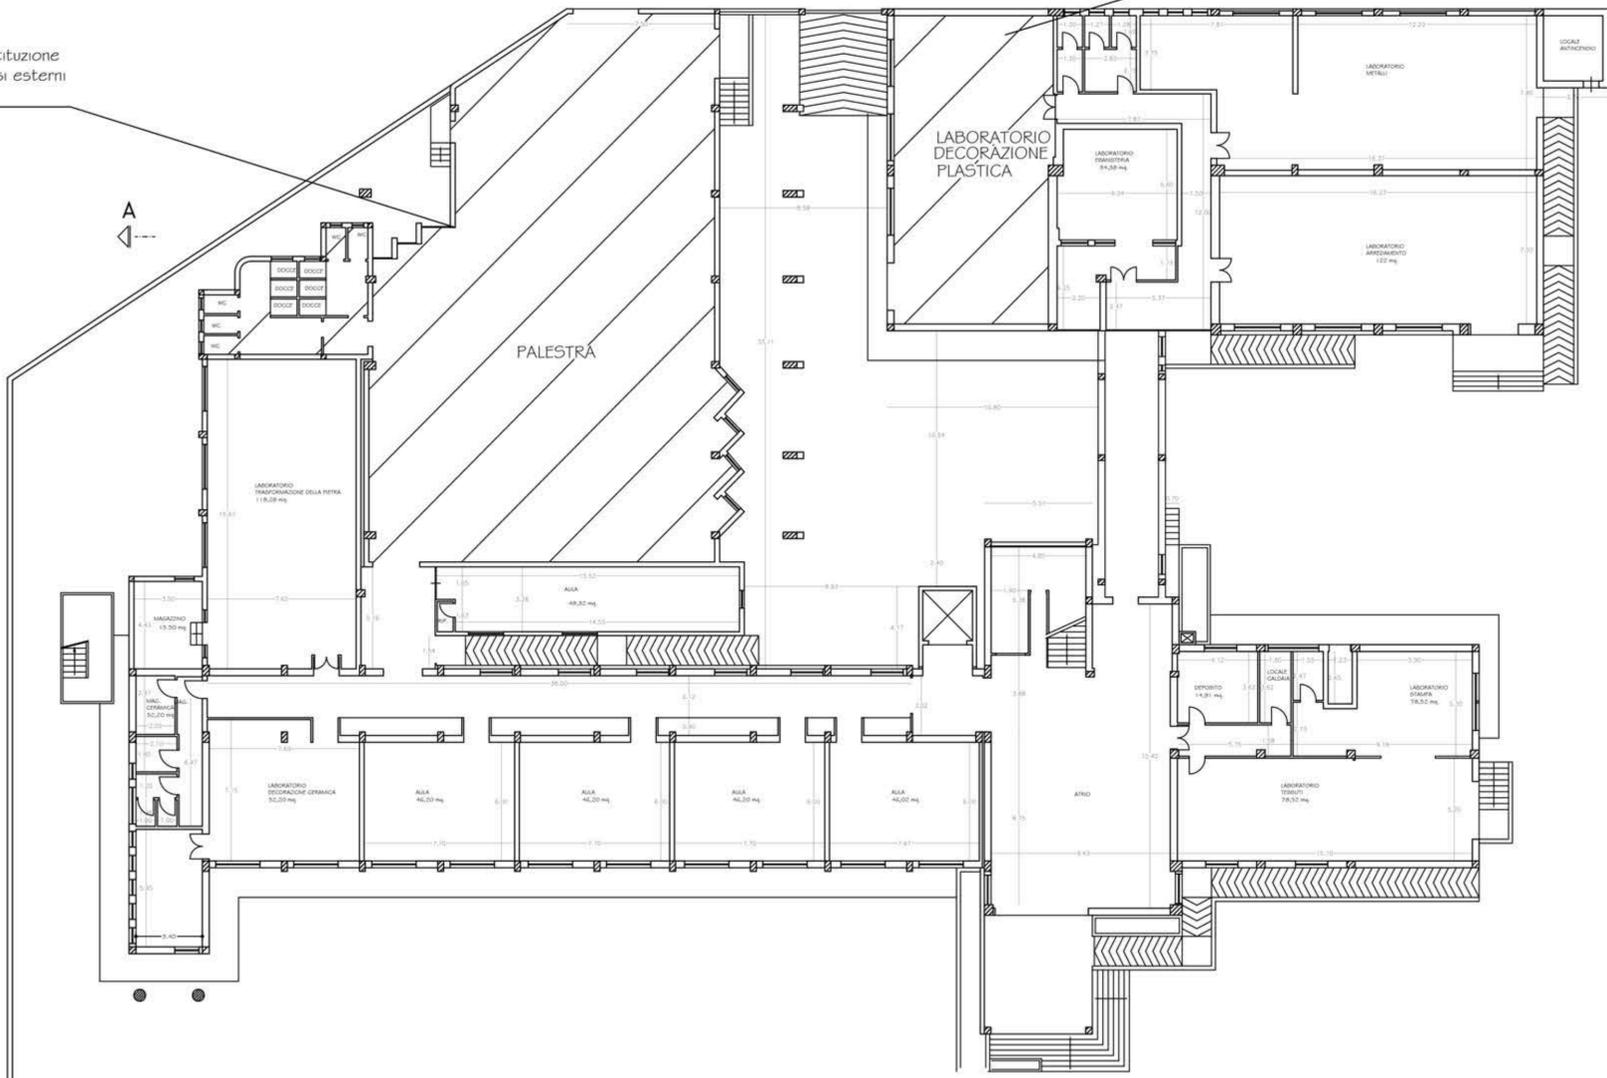

PIANTA PIANO TERRA

A
Z
I
O
N
E
C
3



PROGETTO DEFINITO ED ESECUTIVO
DEGLI INTERVENTI PROPOSTI DA

Liceo Artistico e Istituto d'Arte "S. Fiume" Comiso
COD. MEC. RGSD01000


ASSE II "QUALITÀ DEGLI AMBIENTI SCOLASTICI" - OBIETTIVO C
Incrementare la qualità delle infrastrutture scolastiche, l'ecosostenibilità e la sicurezza degli edifici scolastici, potenziare le strutture per garantire la partecipazione delle persone diversamente abili e quelle finalizzate alla qualità della vita degli studenti"

TAVOLA	PE 8
ELABORATO	AZIONE C3-C5 – Piante e Particolari
SCALA	Varie
DATA	15-07-2014

Dott.ssa Ing. Giovanna Scionti
PROGETTISTA Funzionario presso Provincia Regionale di Ragusa denominata Libero consorzio Comunale – Settore Edilizia

IL DIRIGENTE SCOLASTICO
RUG. Dott.ssa Caterina Giudice

VISTI TECNICI

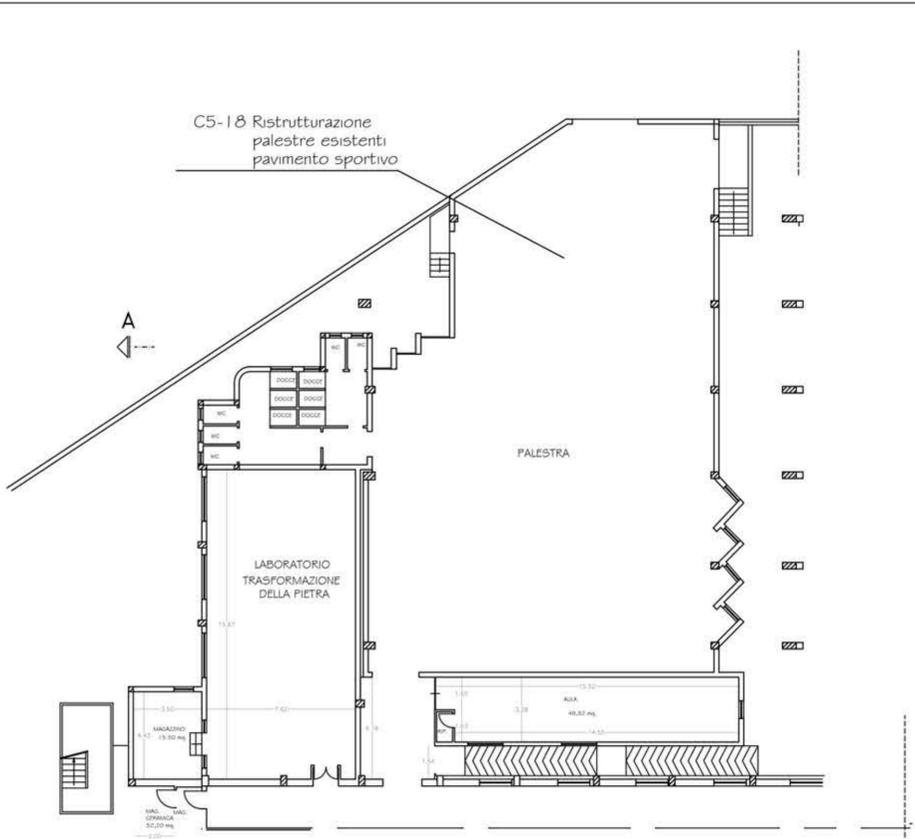

A
Z
I
O
N
E
C
5

PARTICOLARE INFISSO IN ALLUMINIO

