


PIANTA PIANO PRIMO



PIANTA PIANO TERRA

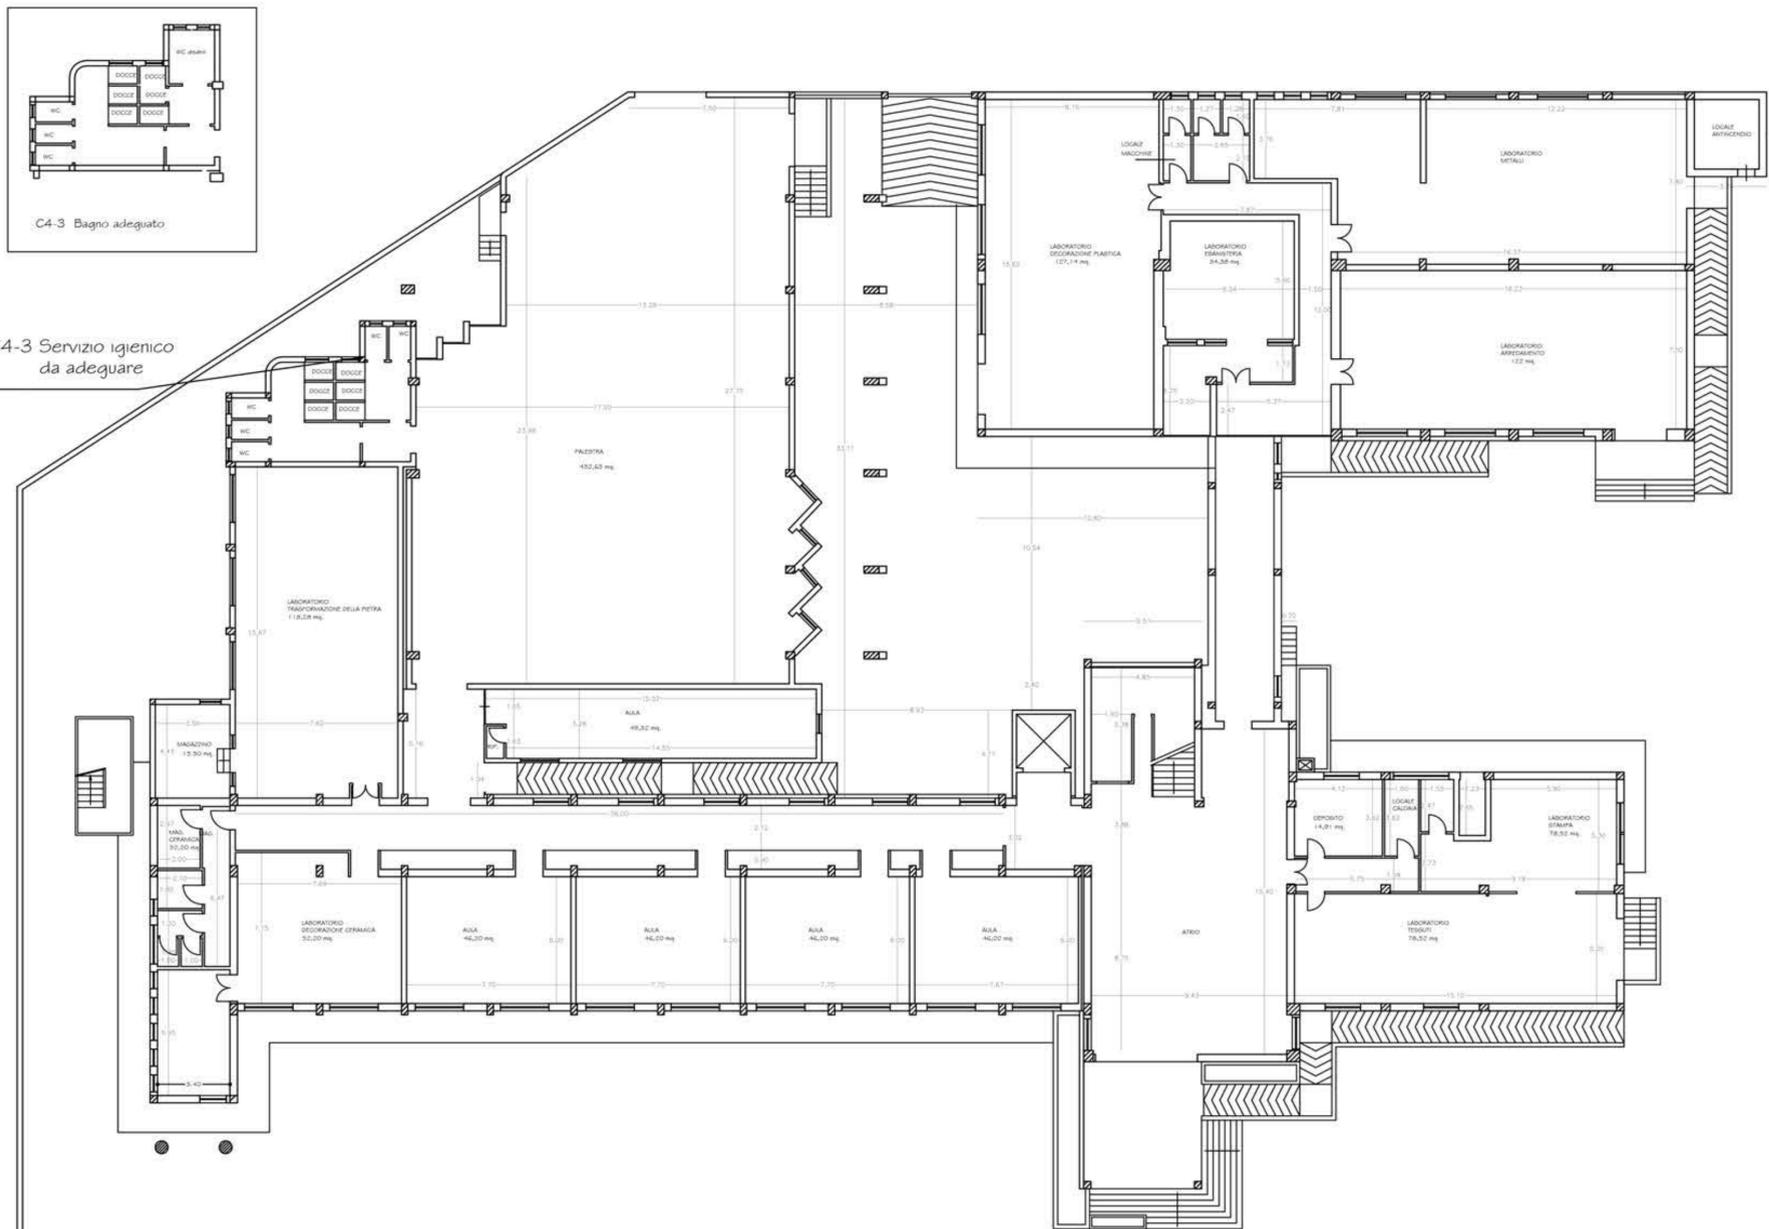

PROGETTO DEFINITO ED ESECUTIVO
DEGLI INTERVENTI PROPOSTI DA

Liceo Artistico e Istituto d'Arte "S. Fiume" Comiso
COD. MEC. RGS01000

ASSE II "QUALITÀ DEGLI AMBIENTI SCOLASTICI" - OBIETTIVO C
Incrementare la qualità delle infrastrutture scolastiche, l'ecosostenibilità e la sicurezza degli edifici scolastici, potenziare le strutture per garantire la partecipazione delle persone diversamente abili e quelle finalizzate alla qualità della vita degli studenti"

TAVOLA	PE 9
LABORATO	AZIONE C4 - Piante
SCALA	Varie
DATA	15-07-2014
PROGETTISTA	Dott.ssa Ing. Giovanna Scionti Funzionario presso Provincia Regionale di Ragusa denominata Libero consorzio Comunale - Settore Edilizia
DIRIGENTE SCOLASTICO	<i>(Dott.ssa Caterina Giudice)</i>

VISTI TECNICI

A
Z
I
O
N
E

C
4