




Prospetto 6
Scala 1:100

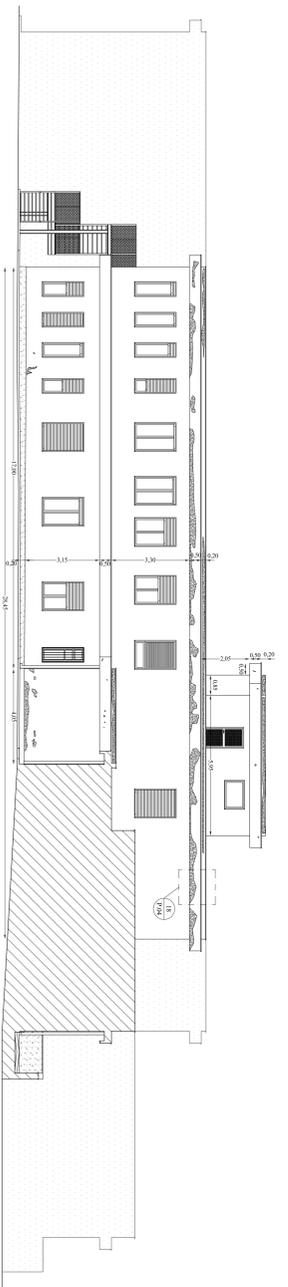


Prospetto 7
Scala 1:100

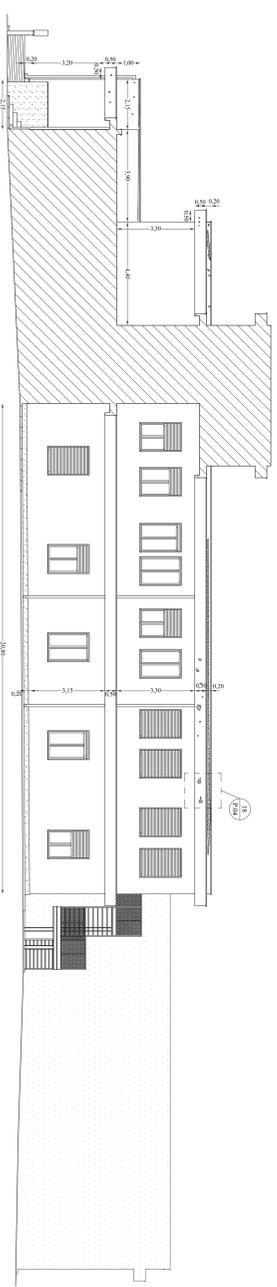

Prospetto 8
Scala 1:100

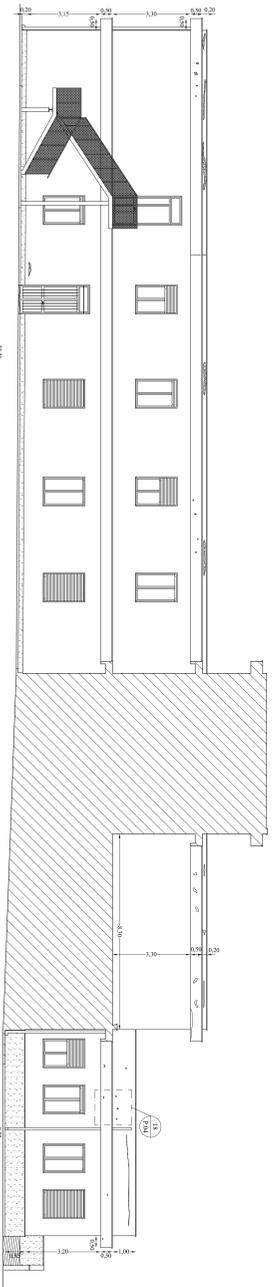

Prospetto 9
Scala 1:100

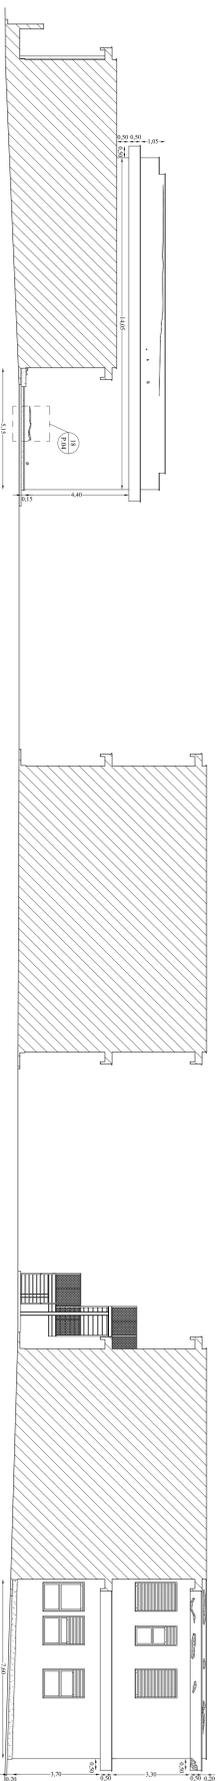

Prospetto 10
Scala 1:100

NOTE

1) - Tutti i dati sono in metri e decimetri.

2) - Le altezze sono riferite al piano di campagna.









PROVINCIA REGIONALE DI RAGUSA

FONDI STRUTTURALI EUROPEI 2007-2013

AMBIENTI PER L'APPRENDIMENTO (FESR)

PROGETTO DEFINITIVO / ESECUTIVO





















